



# スマートグリーンルーフ（フリータイプ）


中木用（H=1.5~2.5m程度）

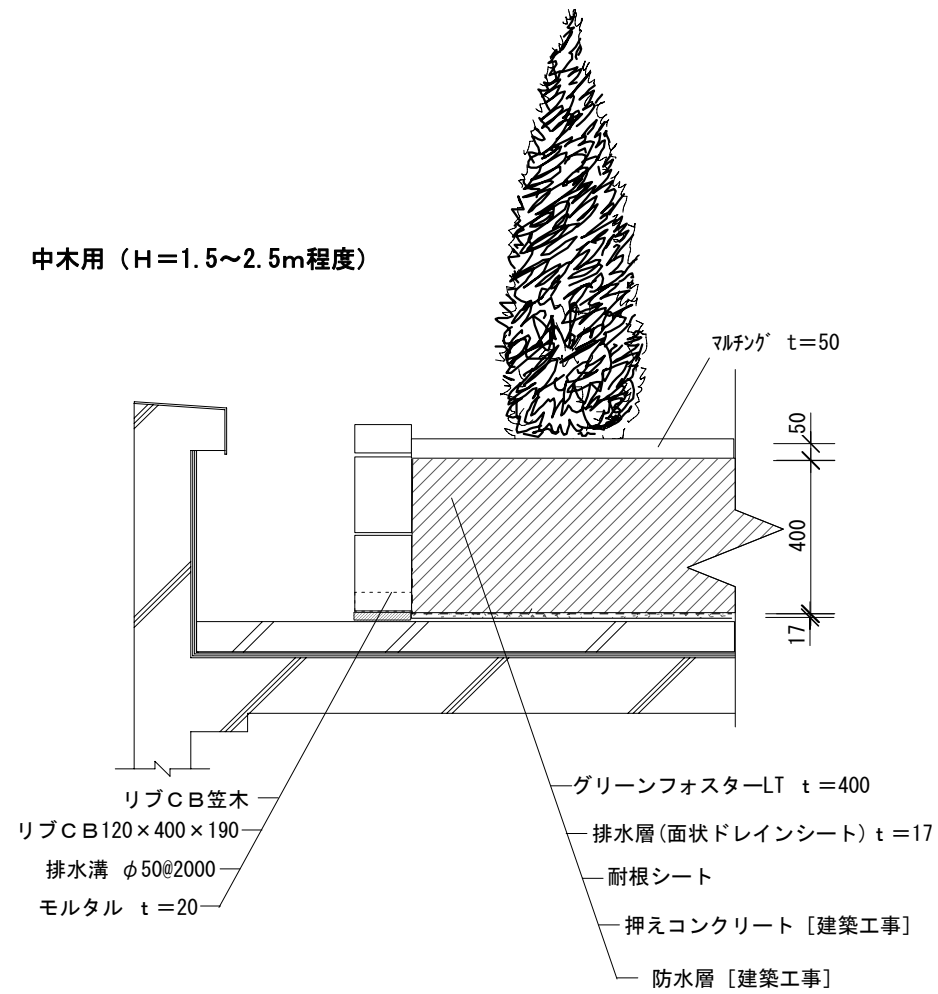


低木用

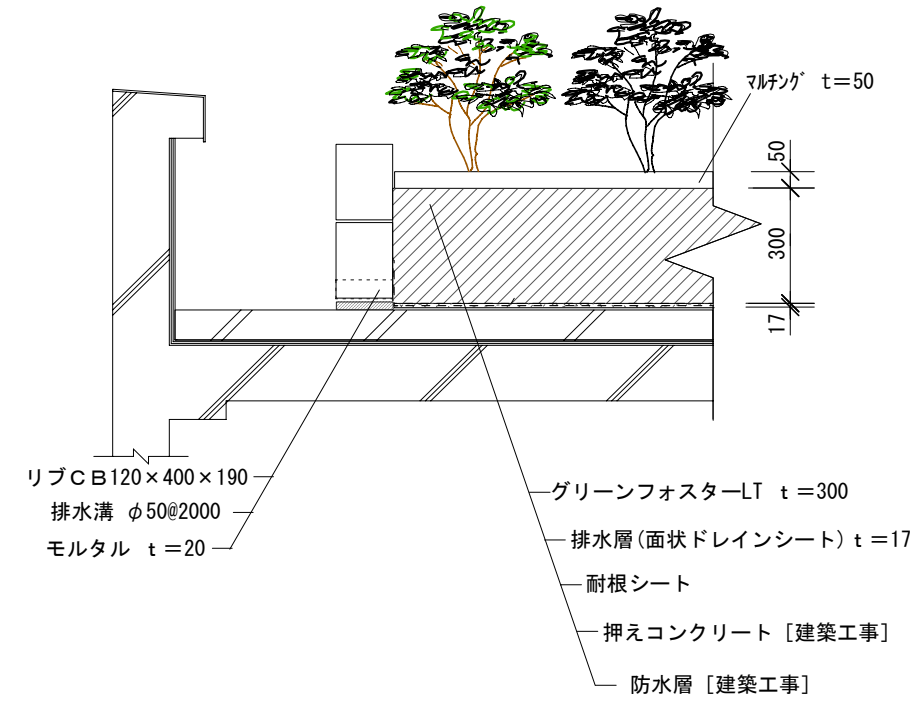


地被類用

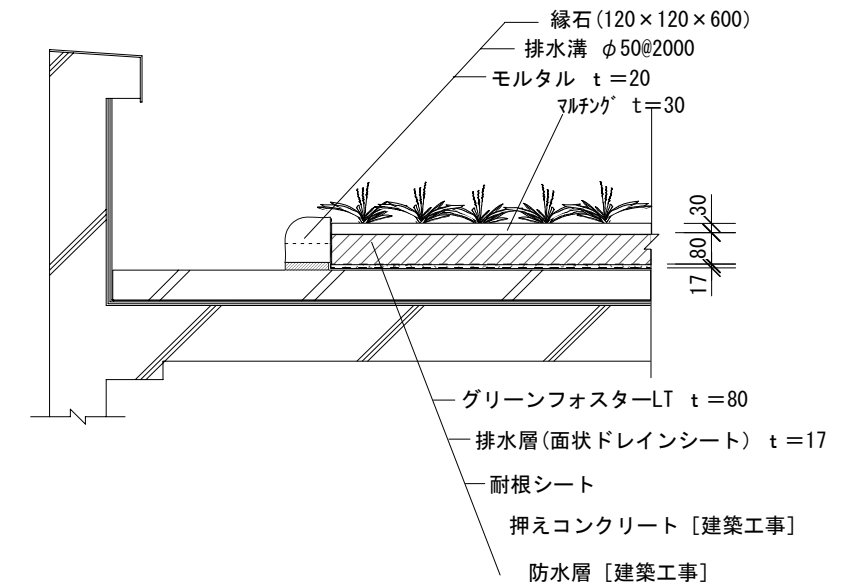

芝生用

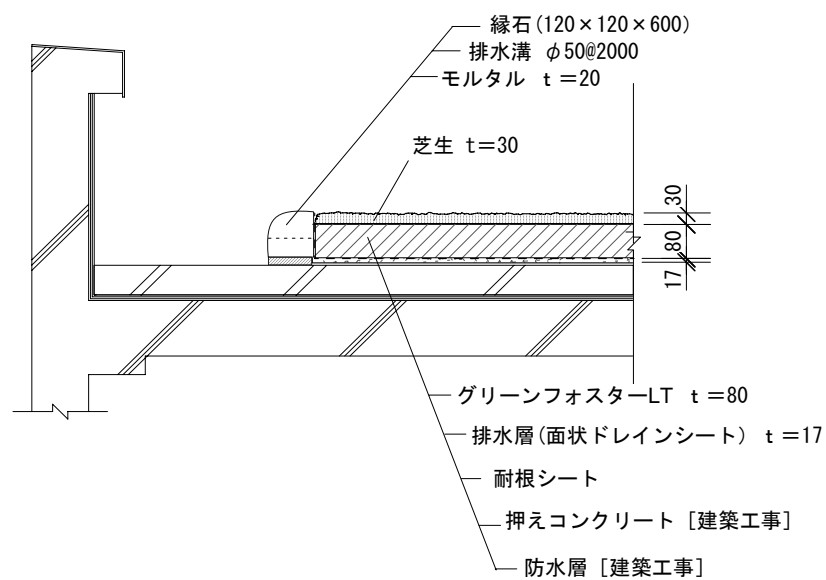

芝生用

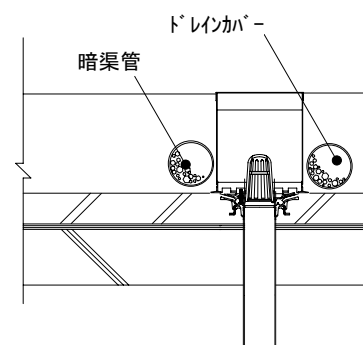

ドレイン周辺収まり図

工事名称		
スマートグリーンルーフ(フリータイプ) 断面詳細図		
図面名	縮尺	日付
	1/20	2011/9/30
トヨタルーフガーデン株式会社		No.
		File.