


基盤造成型壁面緑化パネル詳細図 S=1/8

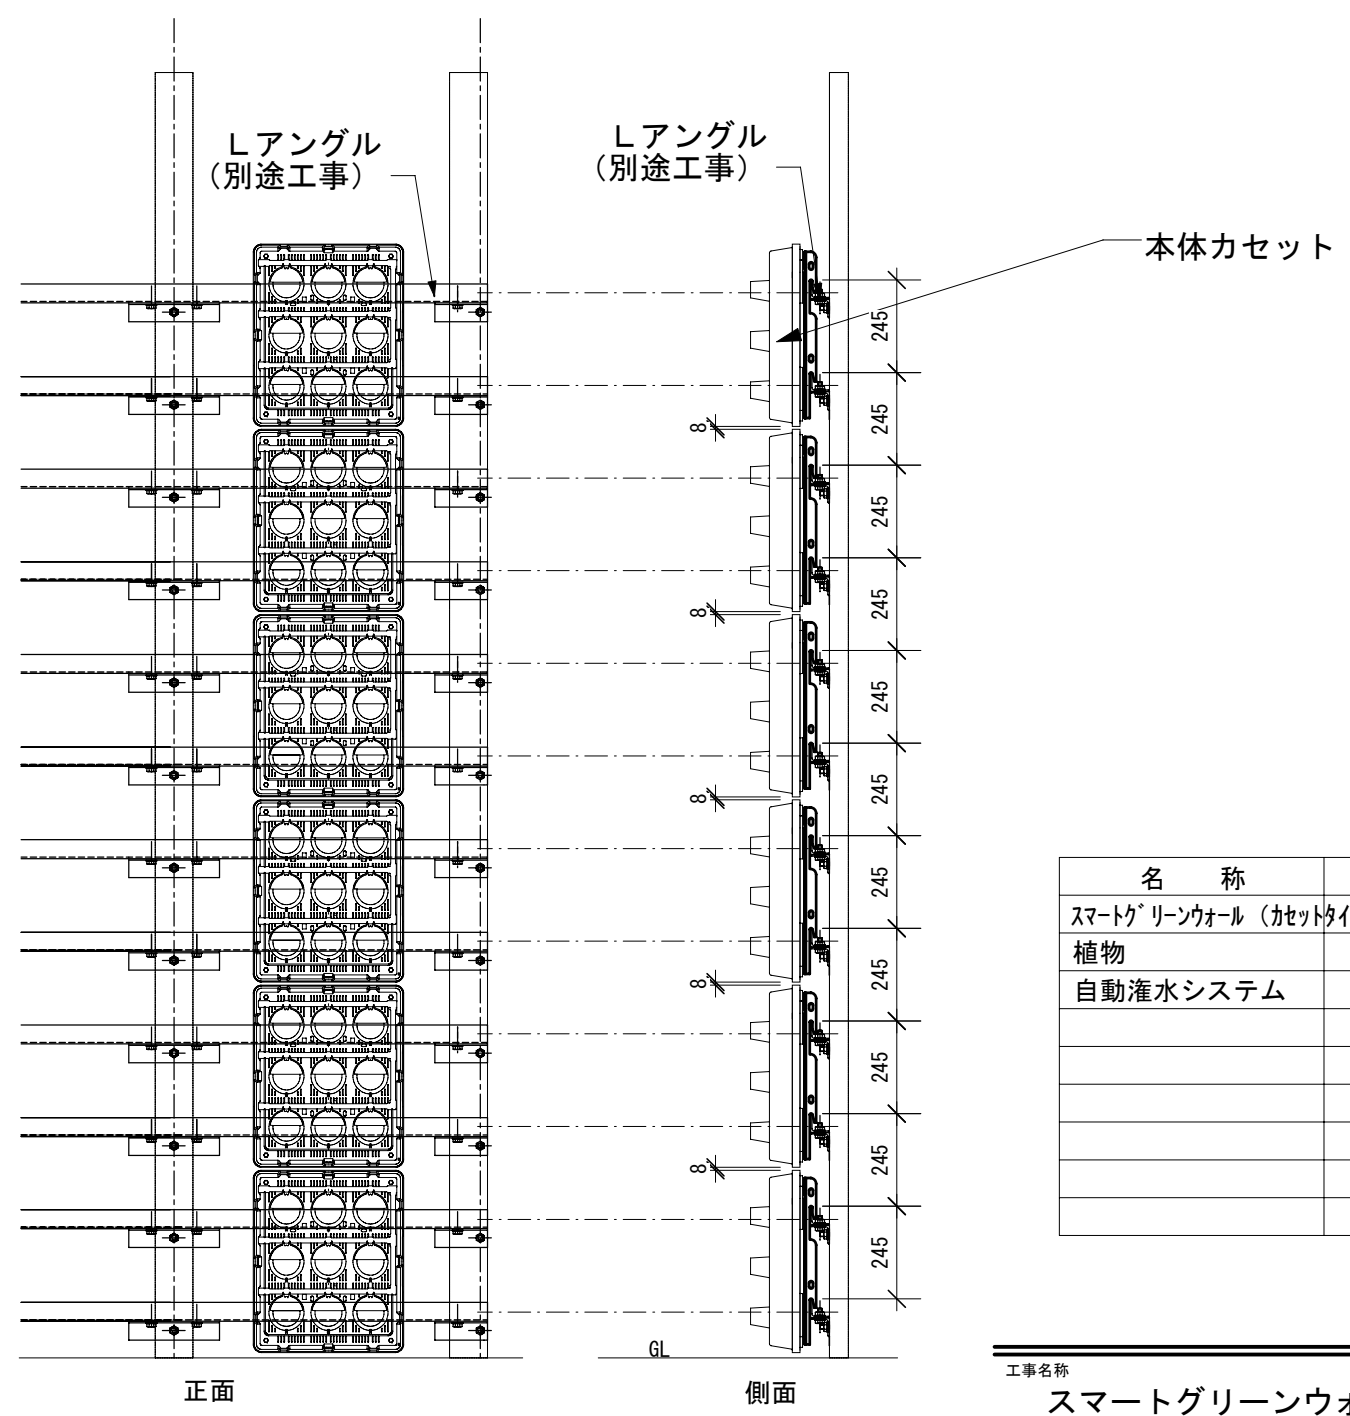

壁面緑化 立面図 S=1/20

名称	規格	数量	単位
スマートグリーンウォール (カセットタイプ)	420内外×482mm	1	基
植物		9	株
自動灌水システム		1	式

工事名称 スマートグリーンウォール (カセットタイプ)		
図面名	縮尺 図示	日付 2011年10月17日
トヨタルフガーデン株式会社		No.
		File.