


スマートグリーンルーフ(TM9ターフマットタイプ)

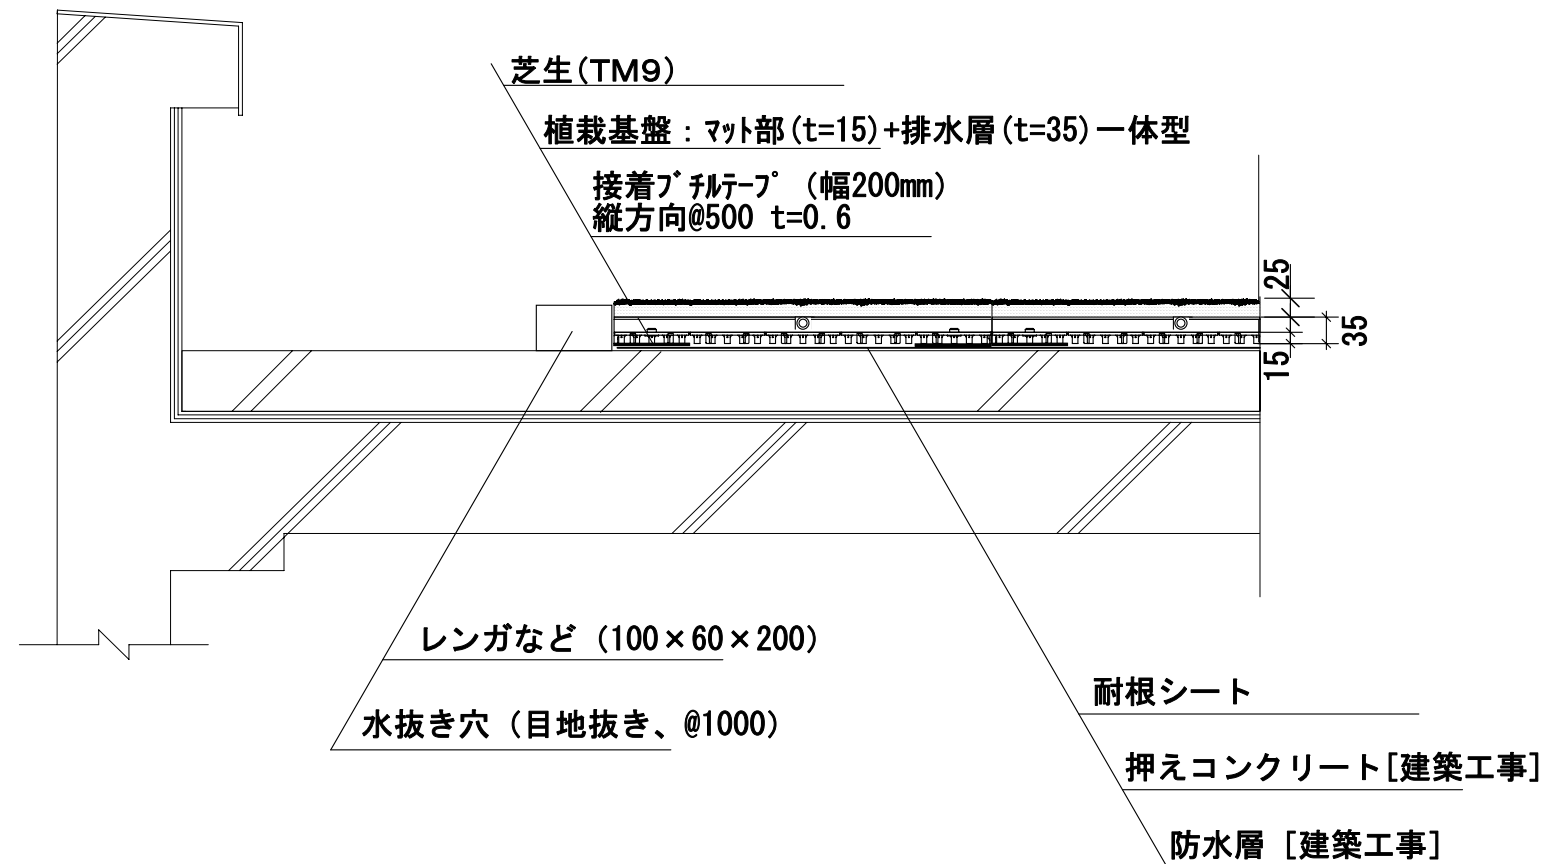

工法名称		
スマートグリーンウォール (TM9ターフマットタイプ)		
図面名	縮尺	日付
	1/10	2011/09/30
トヨテックガーデン株式会社		No.
		File.