


# スマートグリーンルーフ(ユニットタイプ)

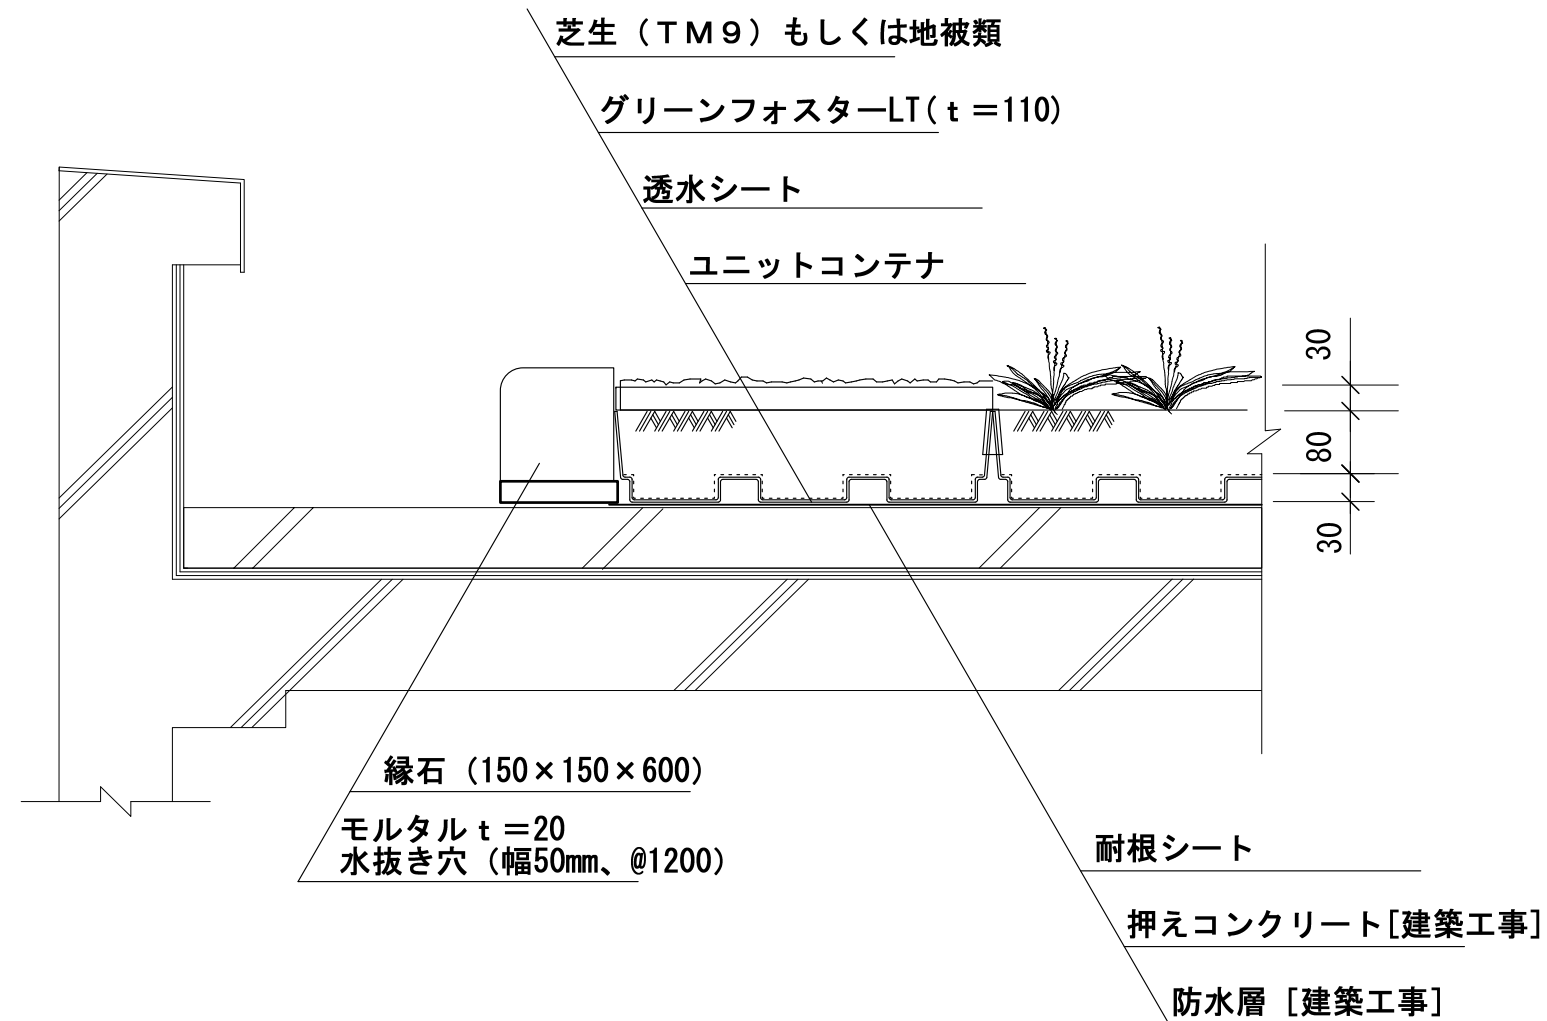

工法名称		
スマートグリーンウォール(ユニットタイプ) 断面詳細図		
図面名	縮尺	日付
	1/10	2011/09/30
トヨテック株式会社		No.
		File.